

 洛阳石化 工程设计有限公司	<b>设计变更通知单</b>		项目编号	303017D0107	设计原因	
			专业文件号	41变09	其他原因	<input checked="" type="checkbox"/>
	总图部分		相关文件号			
			设计阶段	详细设计		
		附图张数	第 1 页	共 3 页		
工厂（公司）名称：茂名港长兴石化储运有限公司						
项目名称：茂名港博贺新港区东区化工码头附属设施项目						
装置及（或）单元名称：大门、守卫室及围墙						
更改内容：						

本标准按照《GB/T 10607-2008 石油石化工程设计变更管理规范》编制。



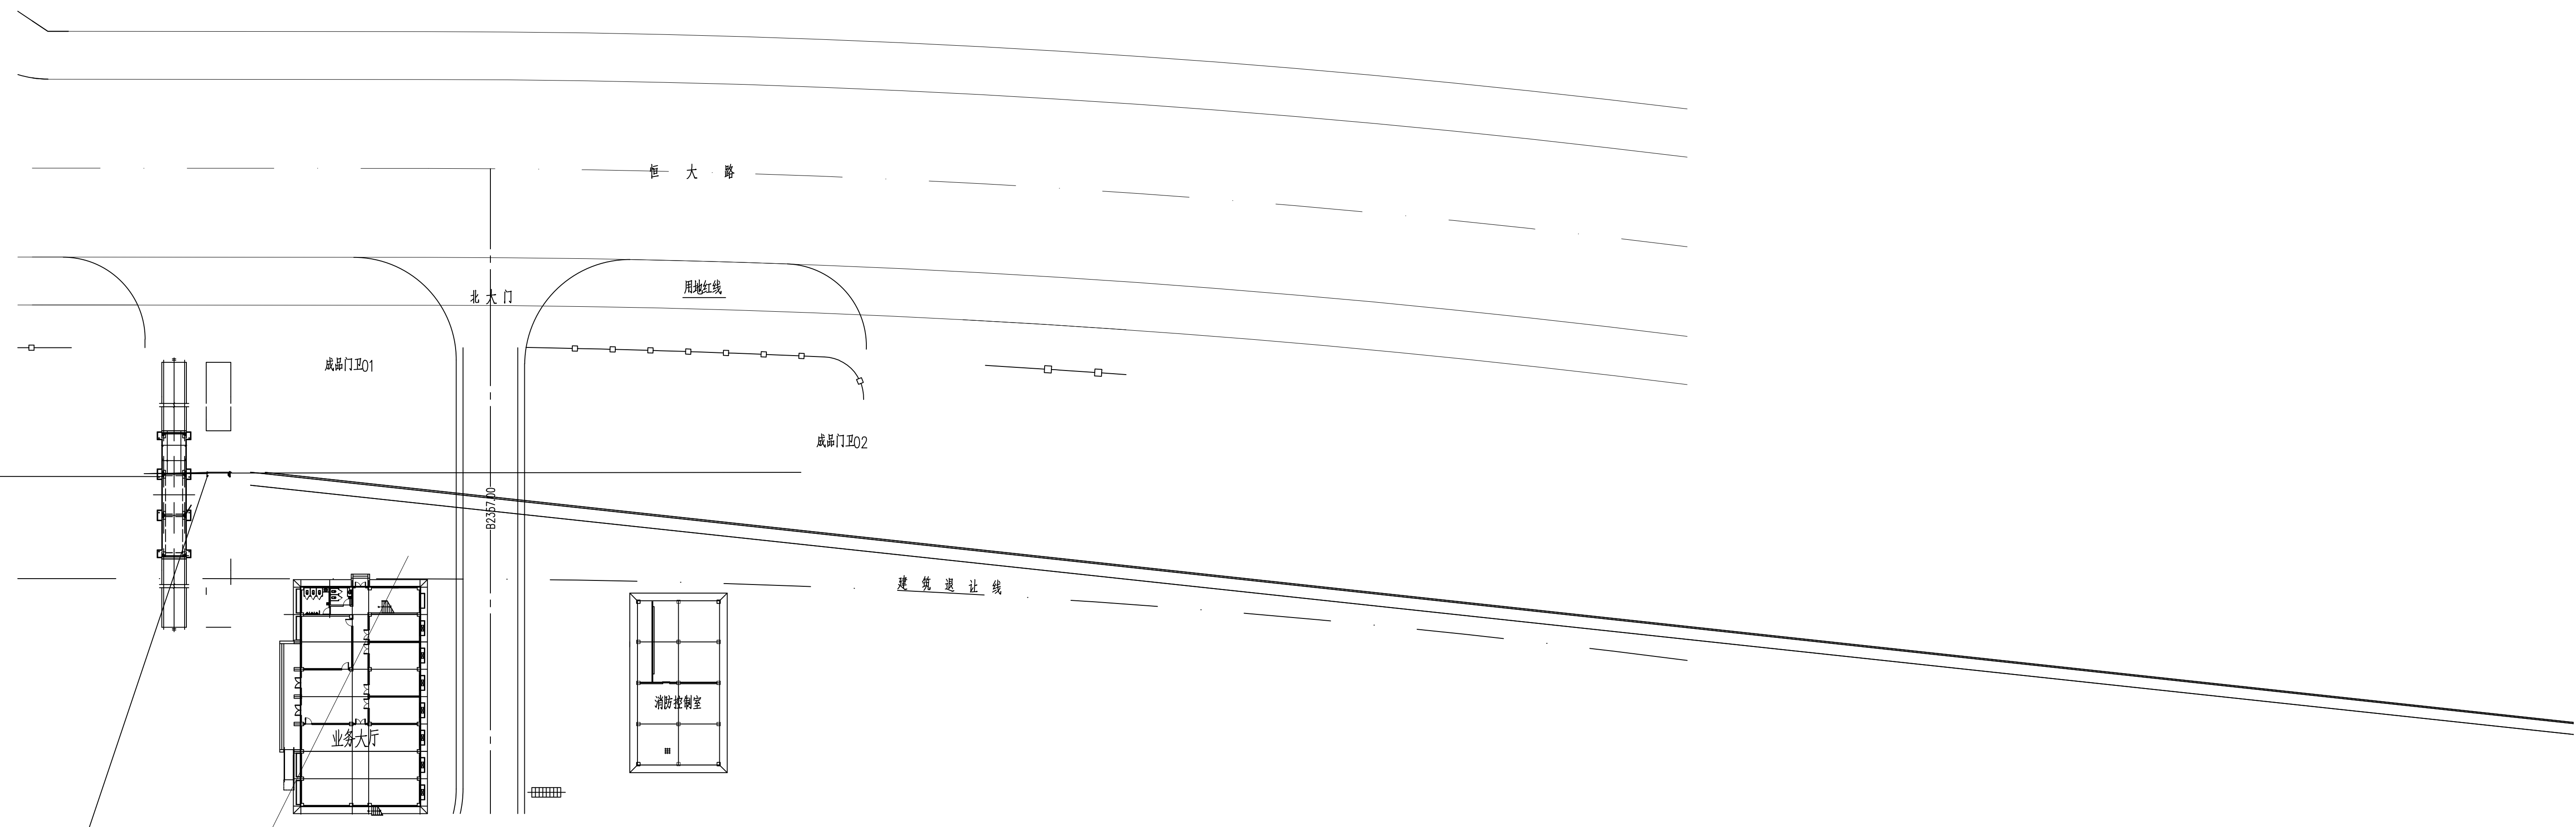

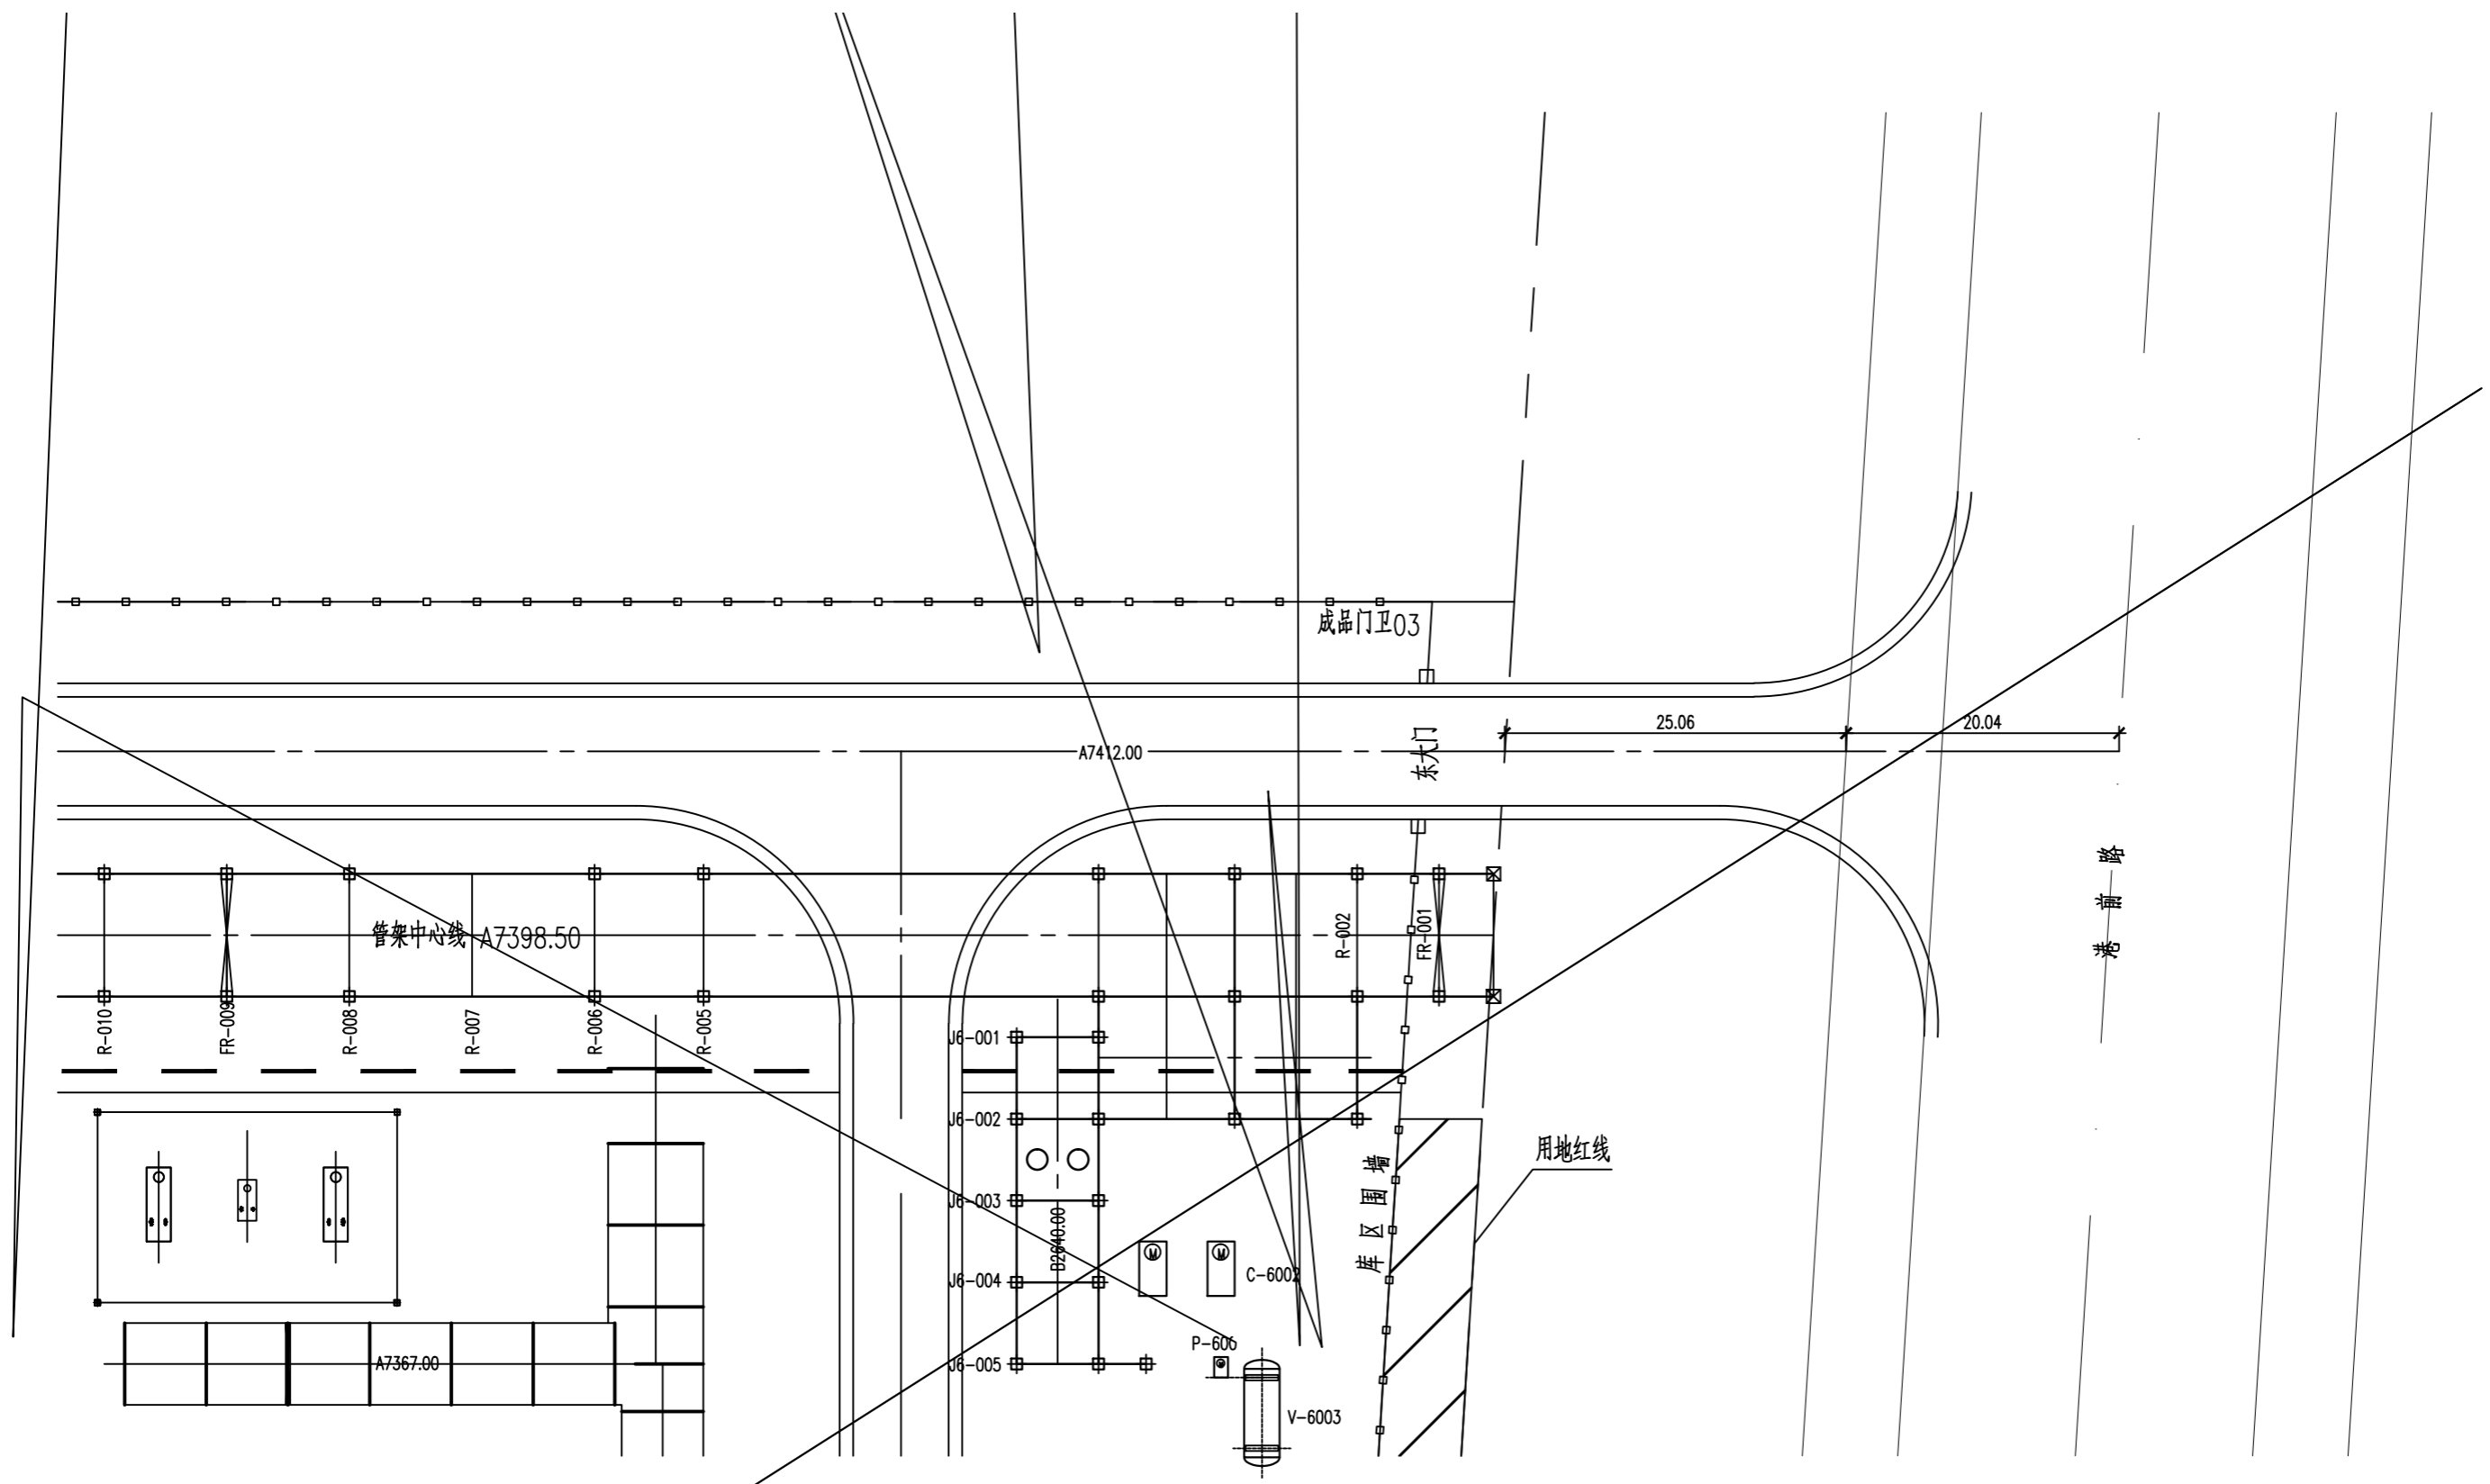

成品门卫03

东大门

港前路

管架中心线 A7398.50

用地红线

库区围墙

A7412.00

25.06

20.04

A7367.00

J6-001  
J6-002  
J6-003  
J6-004  
J6-005

R-002  
FR-001

P-606

V-6003

C-600

Φ2000

1/4